



MUNICIPIO DE MONTERÍA


NORMATIVIDAD URBANA

MANUAL DE COBERTURA VEGETAL URBANA - ANEXO 1




SOCIEDAD COLOMBIANA DE
ARQUITECTOS
CÓRDOBA

EMPLAZAMIENTO 1. SARDULES Y SEPARADORES ALICATOS DE AVENIDAS

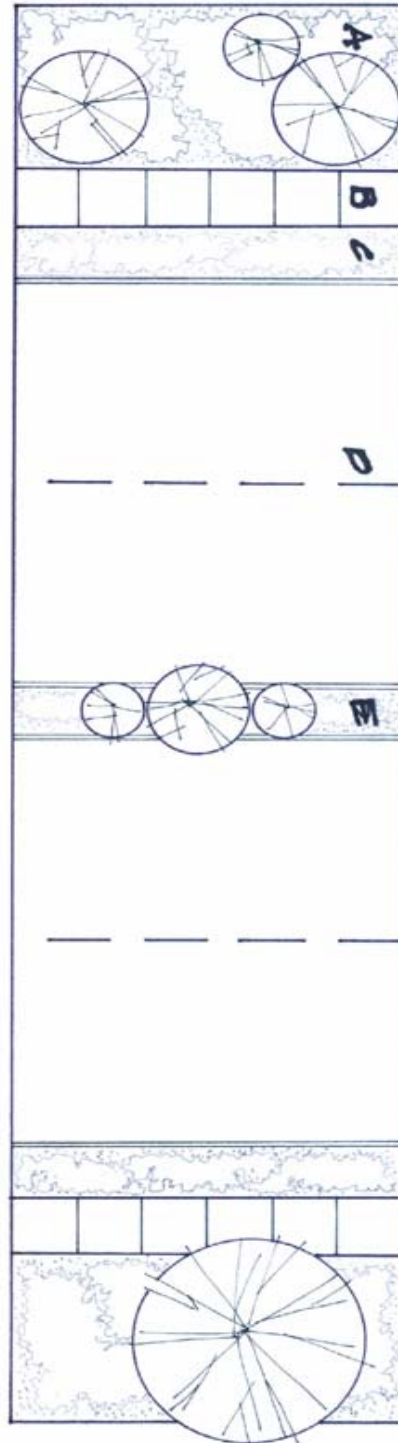

1.00 4.00 7.00 4.00 7.00 4.00 1.00

PLANTA

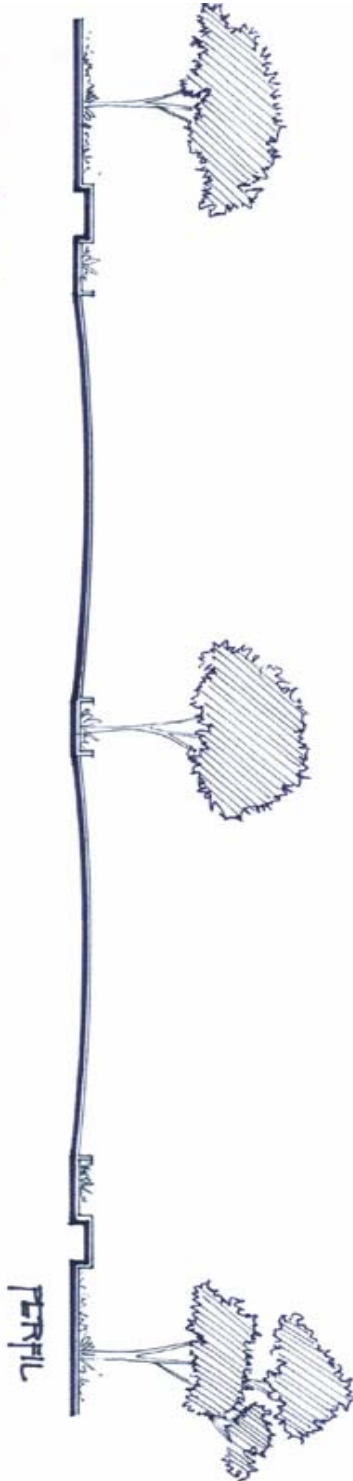

PERFIL

- A. ALTEJARDIN
- B. ALDEJ
- C. SARDULE
- D. CALZADA
- E. SEPARADOR




MUNICIPIO DE MONTERÍA

NORMATIVIDAD URBANA

MANUAL DE COBERTURA VEGETAL URBANA - ANEXO 2



SOCIEDAD COLOMBIANA DE
ARQUITECTOS
CORDOBA

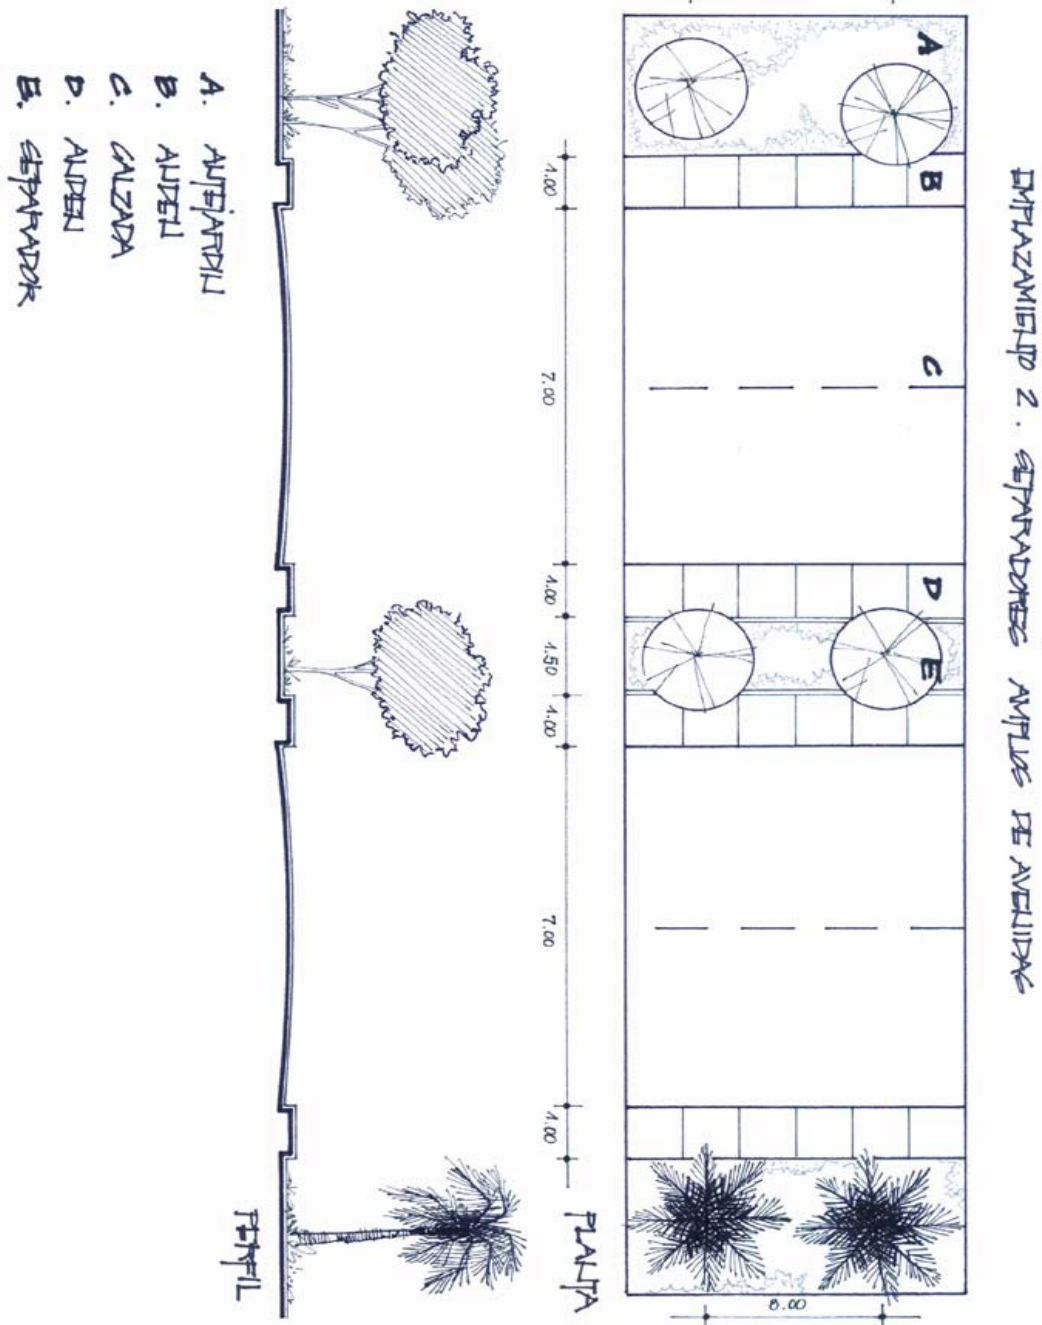



MUNICIPIO DE MONTERÍA


NORMATIVIDAD URBANA



SOCIEDAD COLOMBIANA DE
ARQUITECTOS
CORDOBA

MANUAL DE COBERTURA VEGETAL URBANA - ANEXO 3

Emplazamiento 3. Glorietas y orejas de avenidas

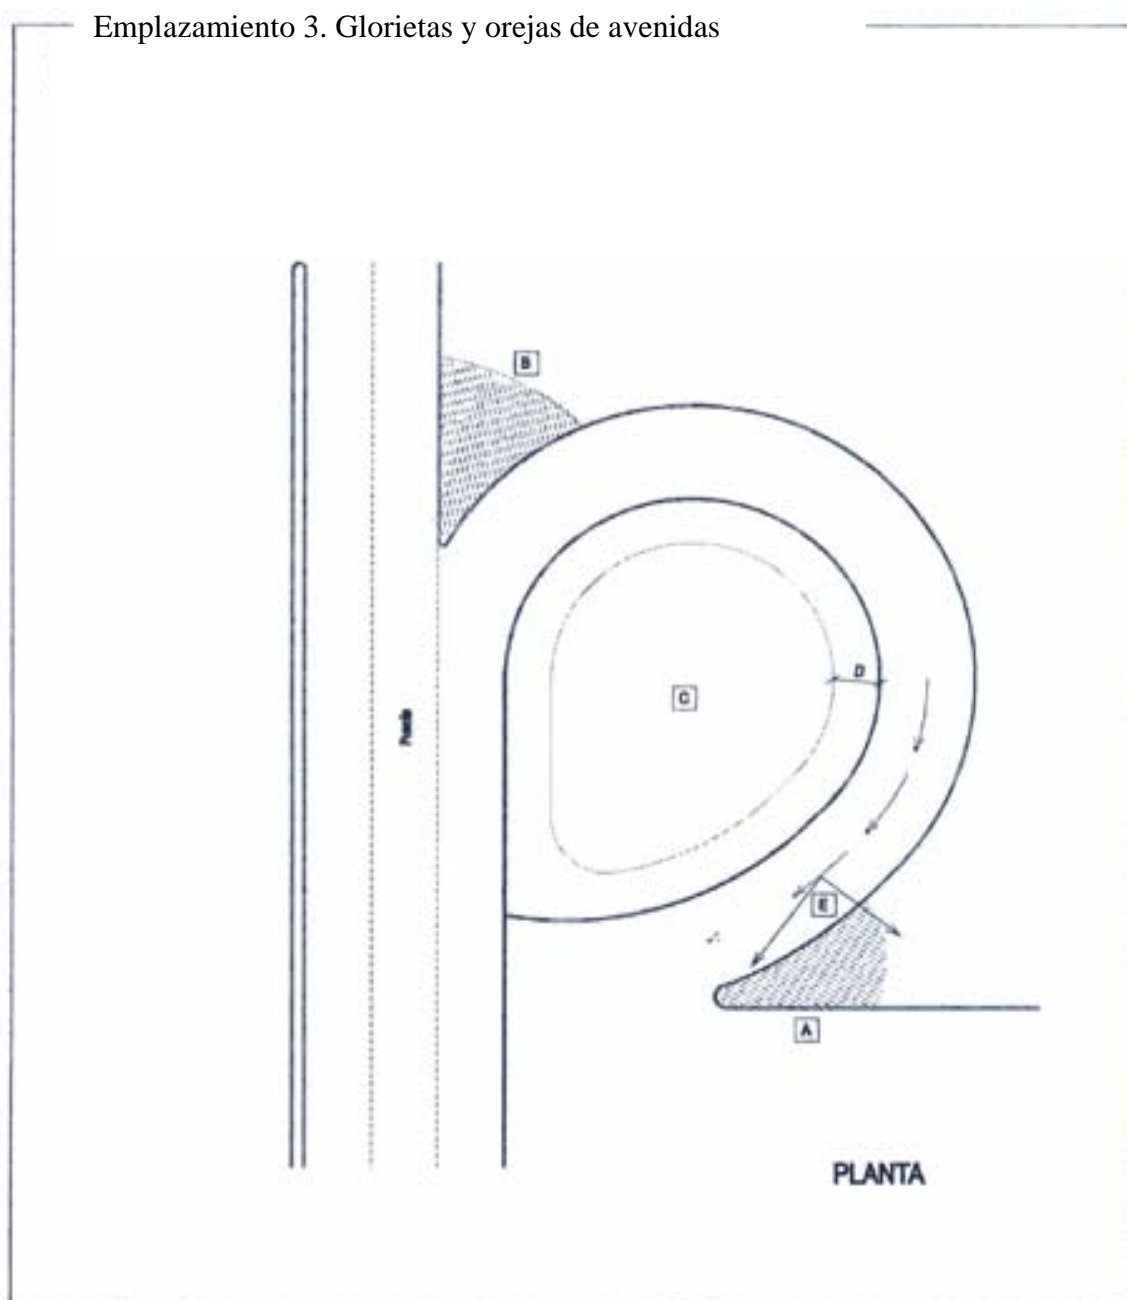

PLANTA

OREJAS DE PUENTES

- AEvitar vegetación de bajo y mediano porte
- BVegetación vistosa
- CZona apta para todo tipo de vegetación
- DDistancia mínima de 5m.
- EÁngulo de visión



MUNICIPIO DE MONTERÍA

NORMATIVIDAD URBANA




SOCIEDAD COLOMBIANA DE
ARQUITECTOS
CORDOBA

MANUAL DE COBERTURA VEGETAL URBANA - ANEXO 4

Emplazamiento 4

VÍAS PEATONALES CON MOBILIARIO URBANO

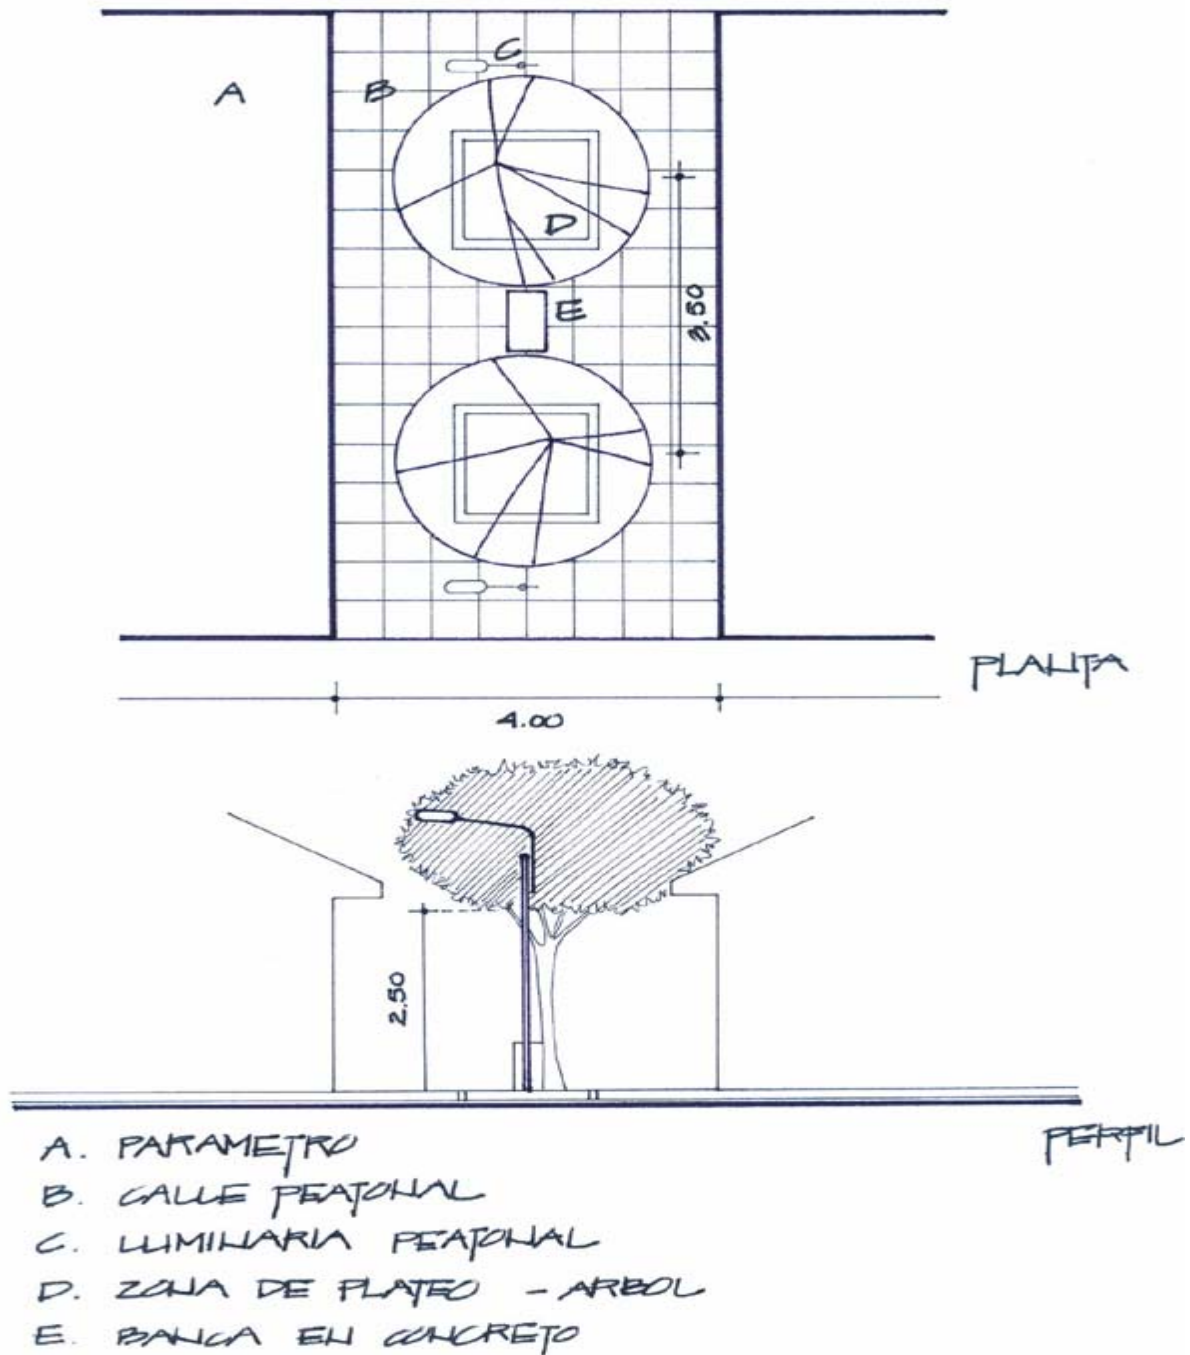




MANUAL DE COBERTURA VEGETAL URBANA - ANEXO 5



- FRANKS DE CONTROL AMBIENTAL DO VAS ARTERIALES

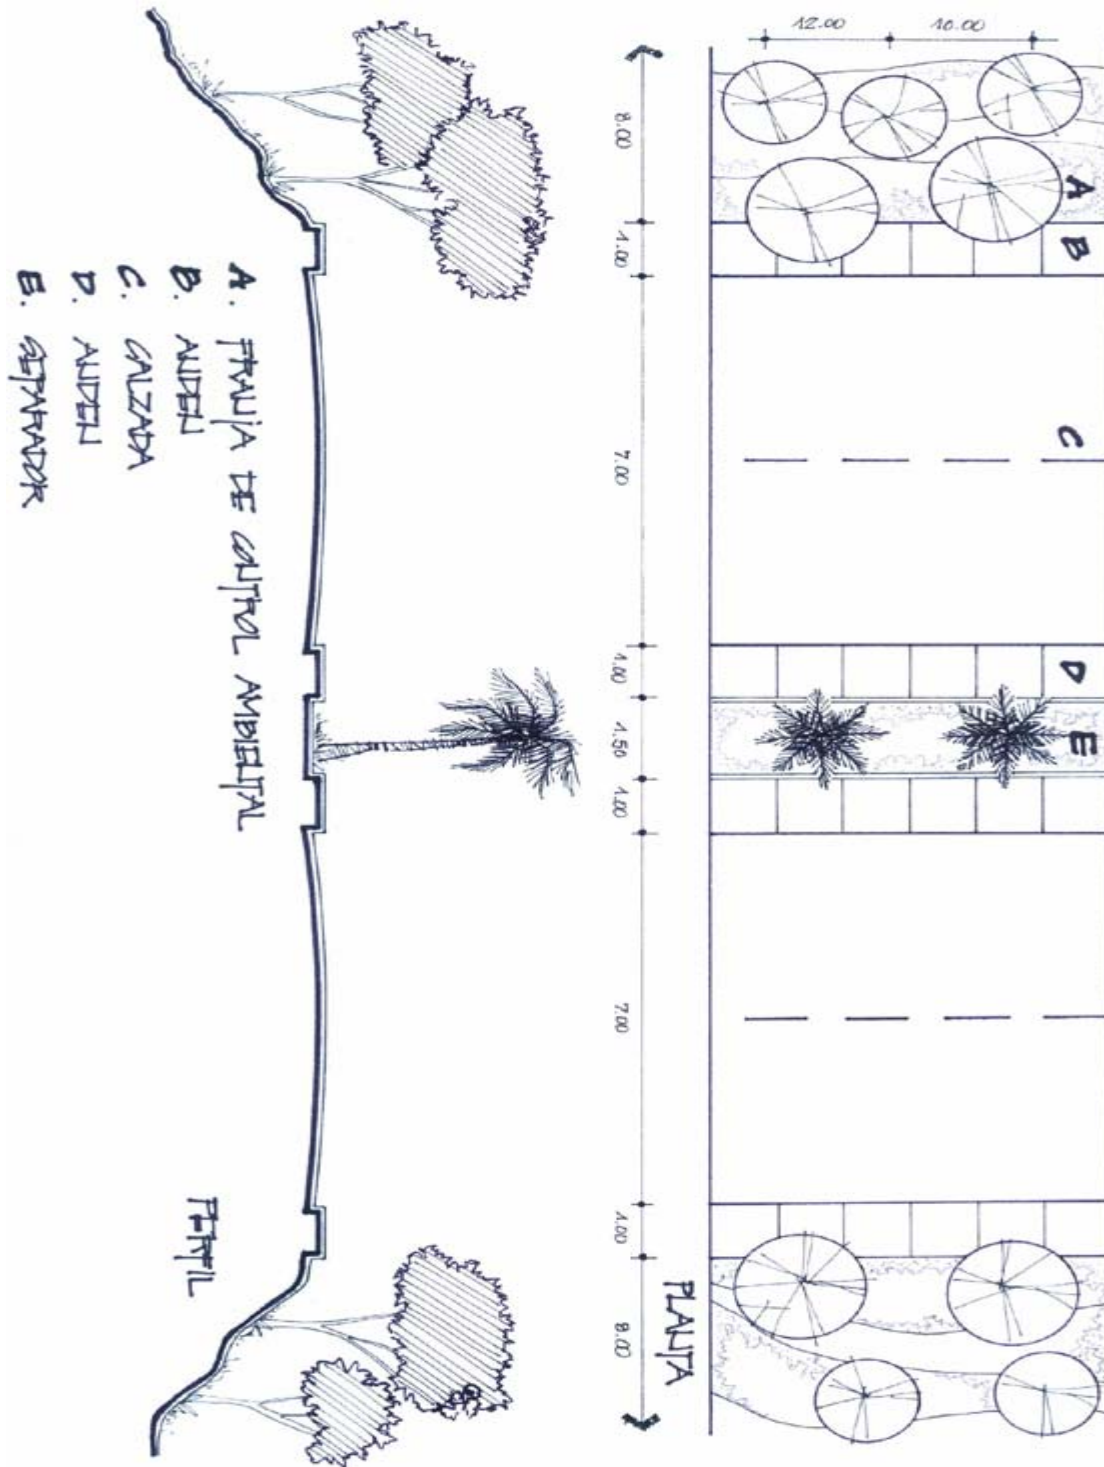



MUNICIPIO DE MONTERÍA

NORMATIVIDAD URBANA




SOCIEDAD COLOMBIANA DE
ARQUITECTOS
CORDOBA

MANUAL DE COBERTURA VEGETAL URBANA - ANEXO 6

EMPLAZAMIENTO 7

PARQUES DE RECREACION ACTIVA

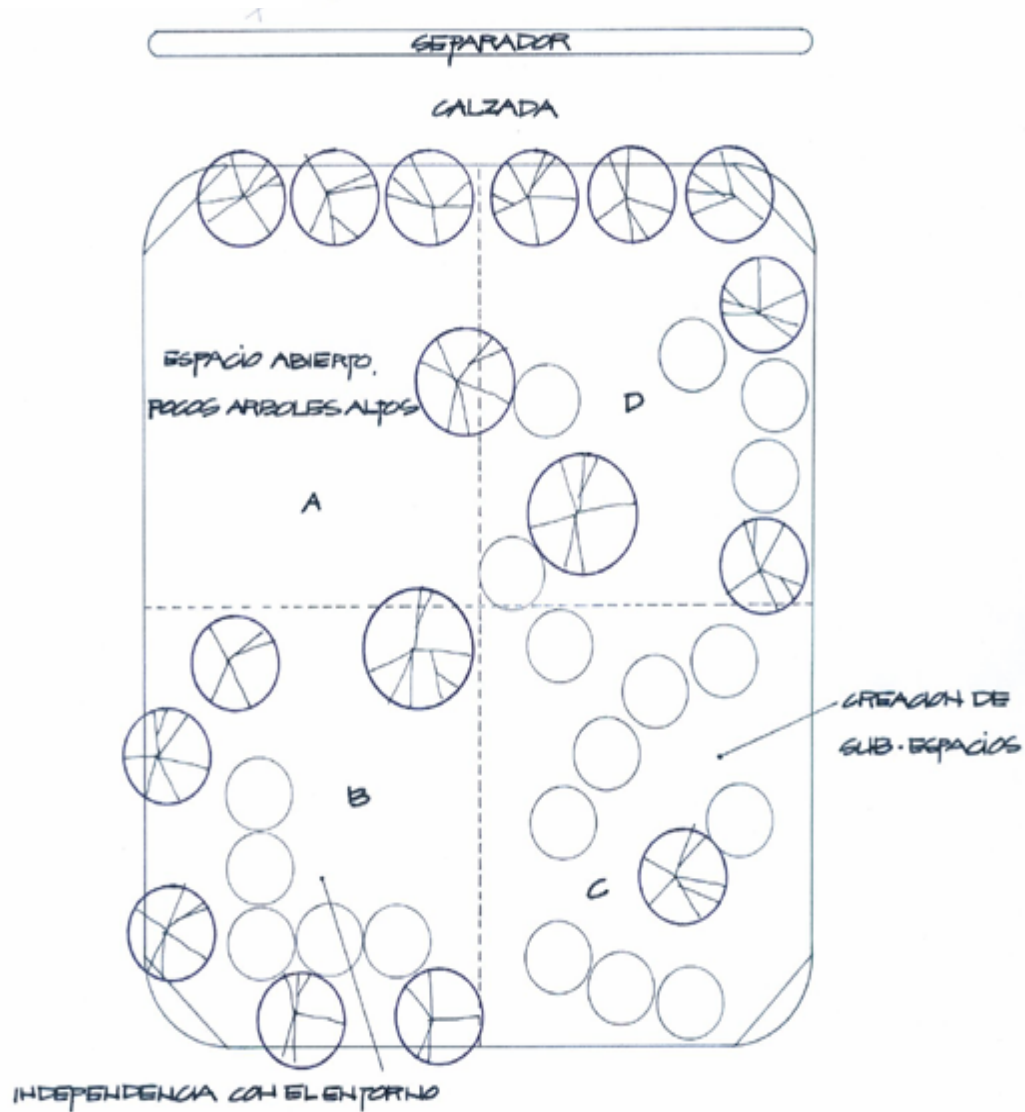

- A. ZONA DEPORTIVA
- B. ZONA PROTEGIDA
- C. ZONA INFANTIL
- D. ZONA DE RECREACION PASIVA



MUNICIPIO DE MONTERÍA

NORMATIVIDAD URBANA


MANUAL DE COBERTURA VEGETAL URBANA - ANEXO 7



SOCIEDAD COLOMBIANA DE
ARQUITECTOS
CÓRDOBA

Emplazamiento 9

FALDA DE CAJALES

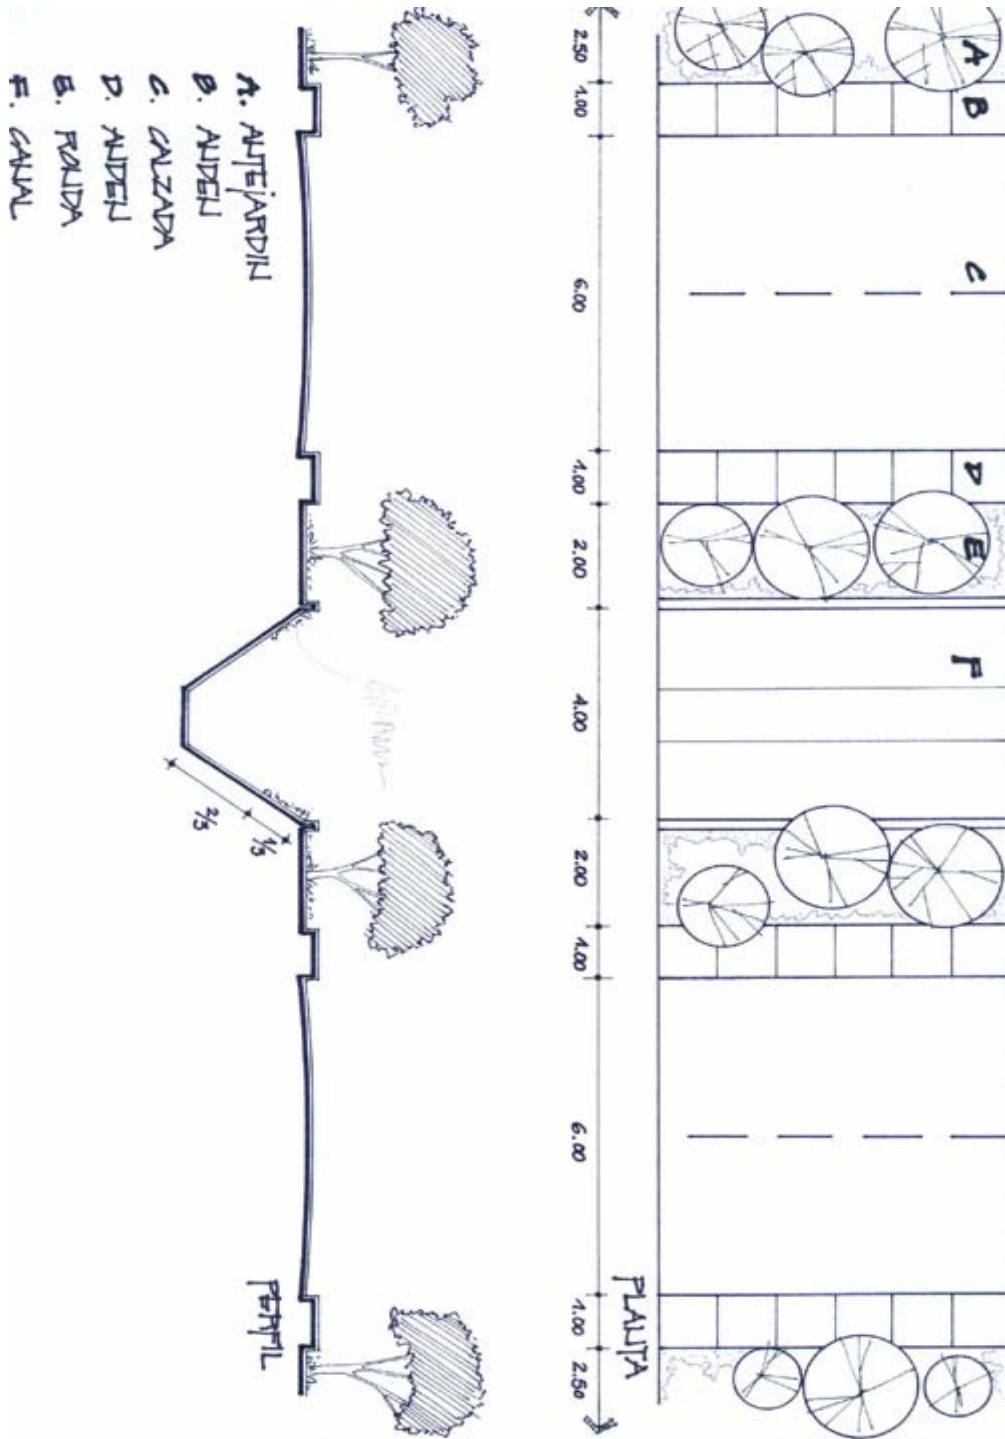



MUNICIPIO DE MONTERÍA

NORMATIVIDAD URBANA



MANUAL DE COBERTURA VEGETAL URBANA - ANEXO B



SOCIEDAD COLOMBIANA DE
ARQUITECTOS
CÓRDOBA

Emplazamiento 10

ANTEJARDINES PÙBLICOS Y PRIVADOS ACTIVIDAD COMERCIAL CON
MOBILIARIO URBANO

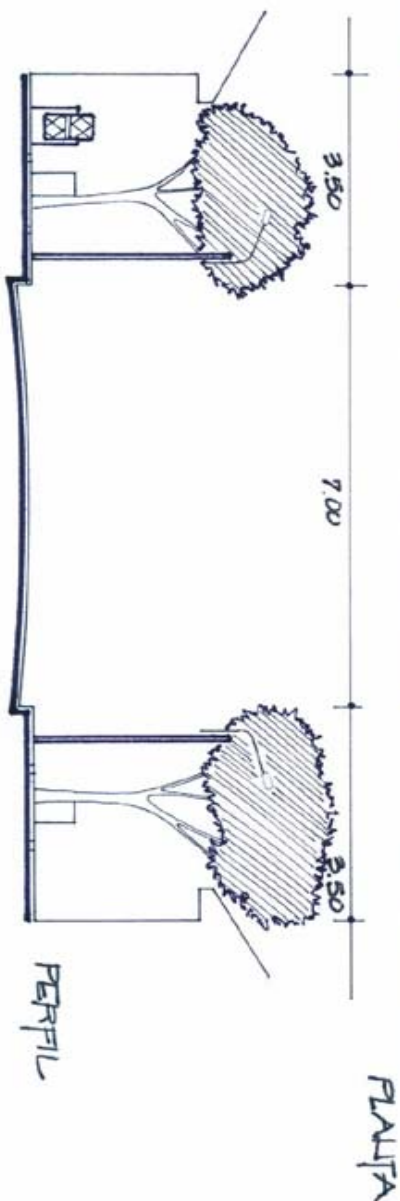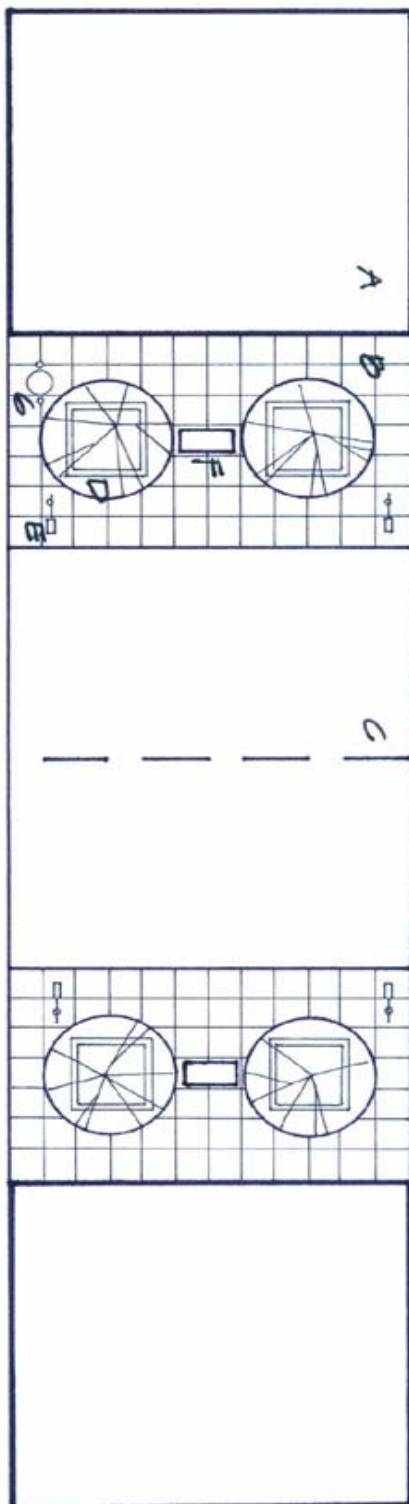

- A. PARASOL
- B. ANTEJARDIN DURO
- C. CALZADA
- D. ALCAVALAS
- E. LUMINARIA PECTORAL
- F. BANCA EN CALCHERO
- G. CANECA MEXICA CAL
MALA




MUNICIPIO DE MONTERÍA

NORMATIVIDAD URBANA



SOCIEDAD COLOMBIANA DE
ARQUITECTOS
CORDOBA

MANUAL DE COBERTURA VEGETAL URBANA - ANEXO 9

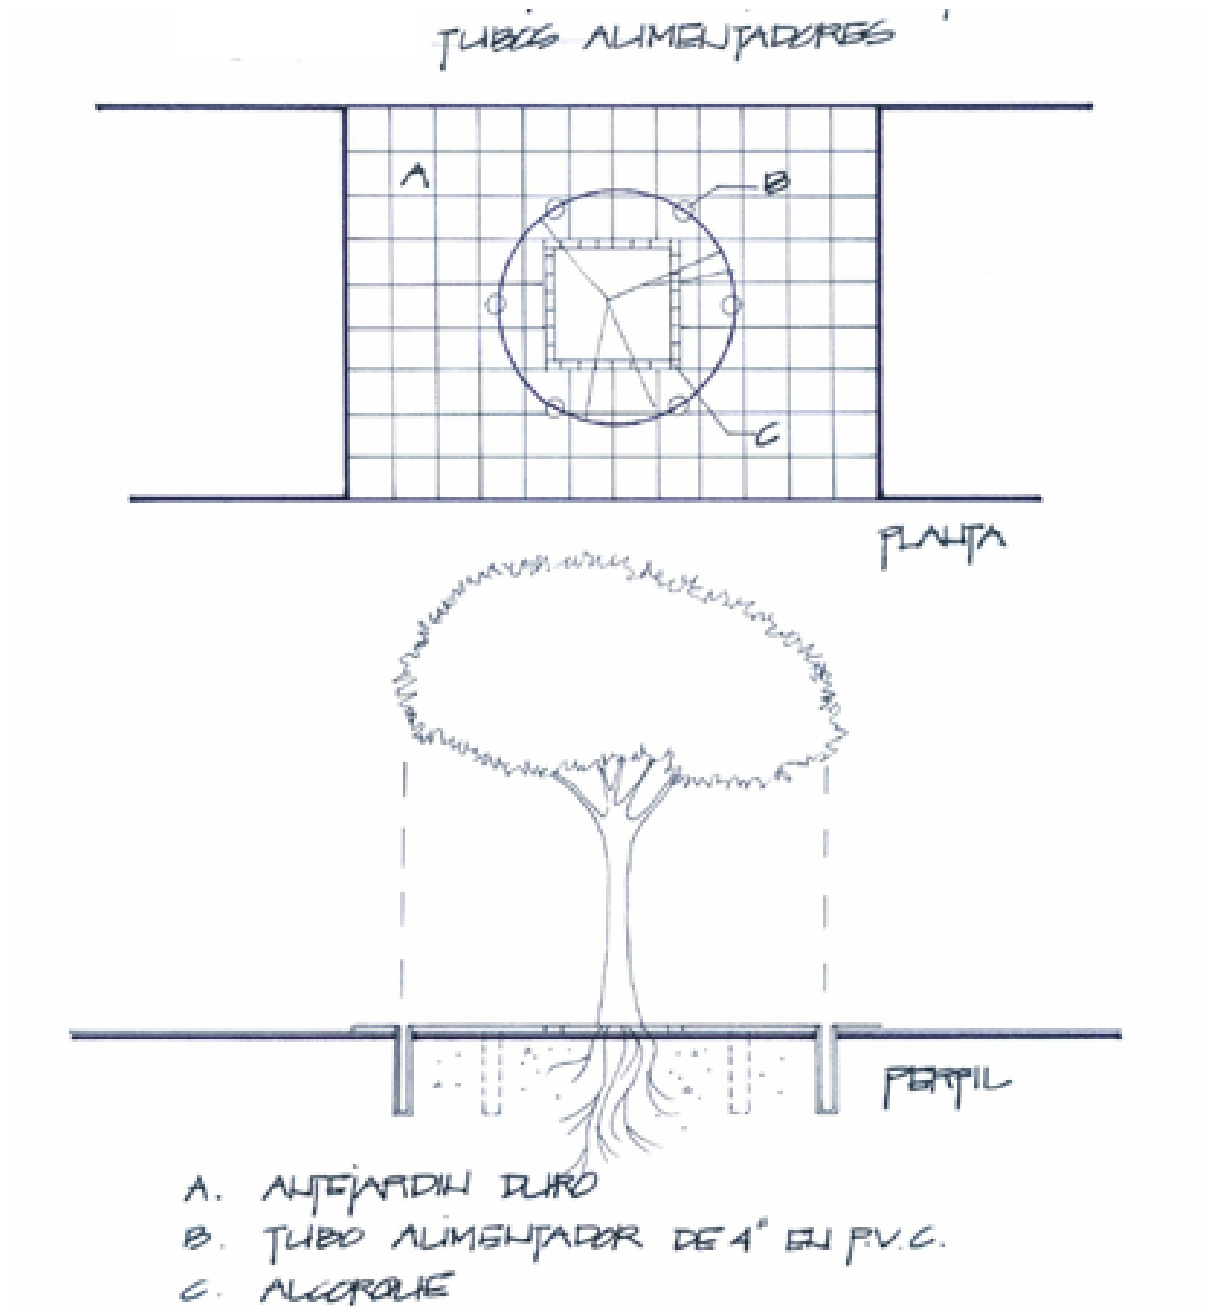



MUNICIPIO DE MONTERÍA


NORMATIVIDAD URBANA



SOCIEDAD COLOMBIANA DE
ARQUITECTOS
CORDOBA

MANUAL DE COBERTURA VEGETAL URBANA - ANEXO 10

Contenedor

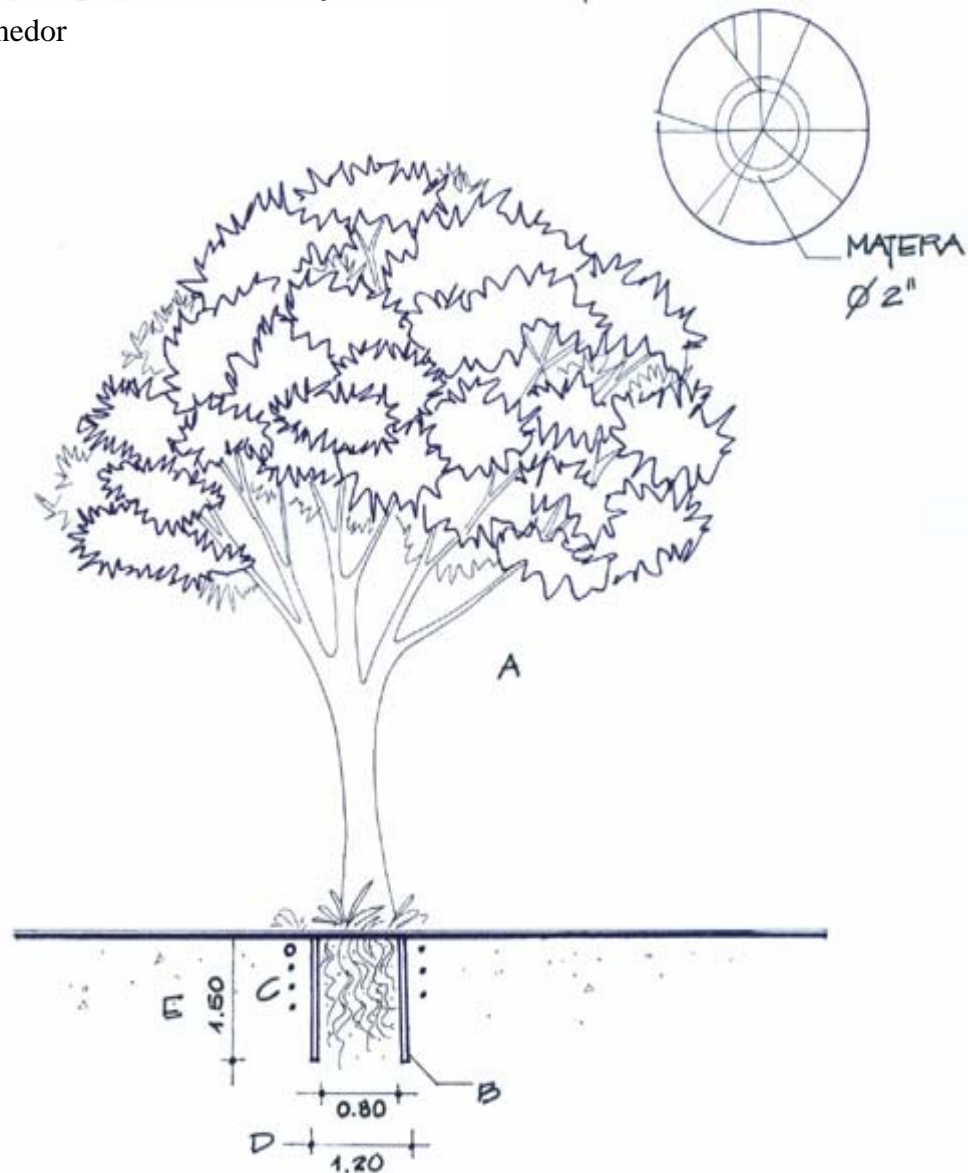

- A. ARBOL DE PORTE GRANDE O MEDIANO
- B. MATERIA DE 2.000 P.S.I EN CONCRETO REFORZADO
- C. REDES DE SERVICIOS PUBLICOS
- D. DIAMETRO MINIMO Y MAXIMO
- E. PROFUNDIDAD MINIMA